iisi Sihl
läbig und sicher

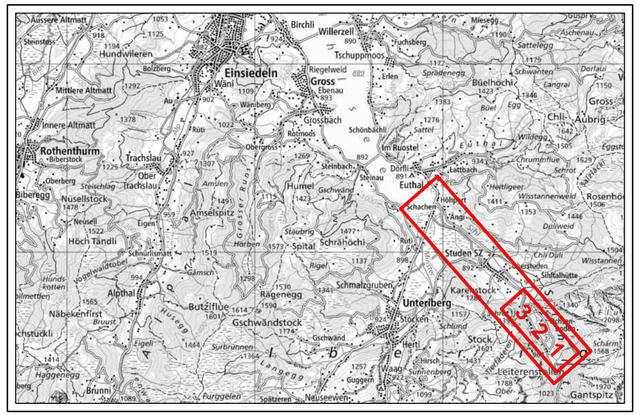

Phase	**Vorprojekt**
Auftraggeber	**Bezirk Schwyz, Rathaus, 6430 Schwyz**
Objekt	**Hochwasserschutz Sihl bei Studen**
Plan	**Normalprofile 1:100** Oberlauf

Plan Nr.	1432-3411
Format	30x63
Datum / Gezeich.	24.01.2022 / dc
Datum / Geprüft	24.01.2022 / Bir

Index	Aenderung	Datum / Gezeich.	Datum / Geprüft
-/-	-/-	- / -	- / -

F:\daten\1432 HWS Sihl Studen\6_plaene_listen\2_plaene\3_Oberlauf\1432-3411_NP_Oberlauf.2d

bpp INGENIEURE AG
Beratende Ingenieure ETH / SIA / USIC
Hochbau - Tiefbau - Umwelt - Energie

HAUPTSITZ	Industriestrasse 10	6440	Brunnen	fon 041 / 818 50 20
FILIALE	Kobiboden 63	8840	Einsiedeln	fon 055 / 412 36 25
FILIALE	Neuland 3	6460	Altdorf	fon 041 / 500 50 95
FILIALE	Rainstrasse 37	6314	Unterägeri	fon 041 / 811 20 44

www.bpp-ing.ch

Planunterlagen erstellt mit CAD-Software **Cadwork** Version 27.0 Plottdatum: 25.01.2022

Normalprofil 1, 1:100

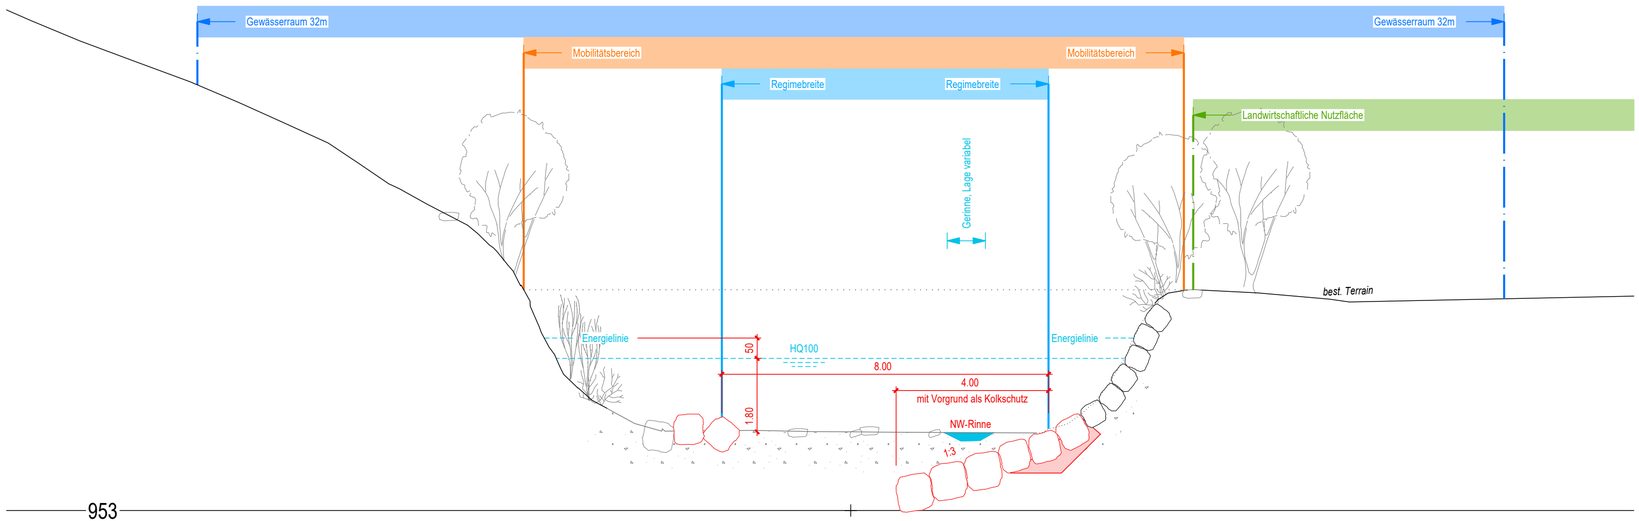
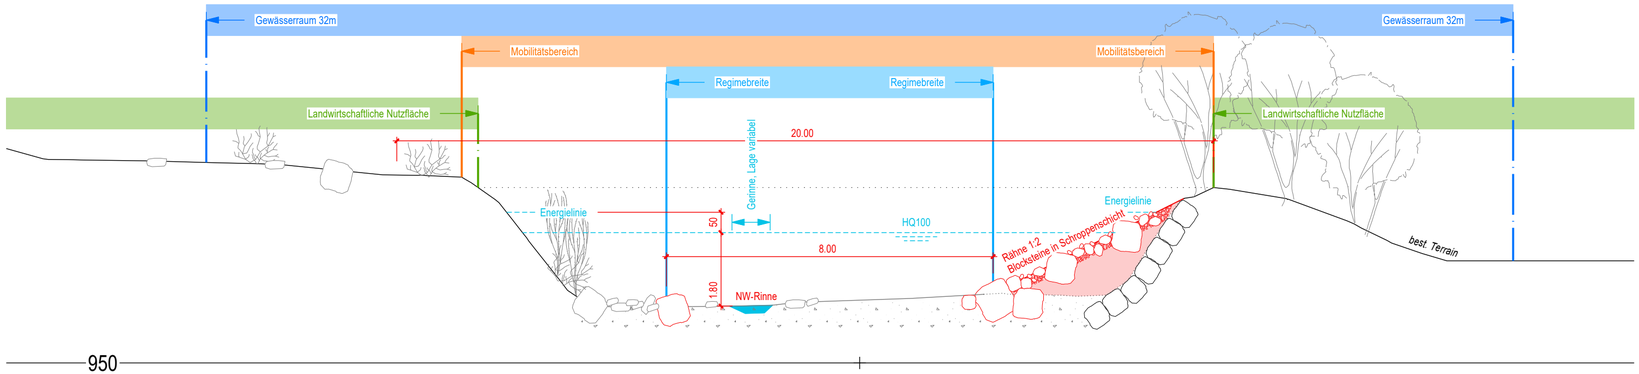
Normalprofil 2, 1:100