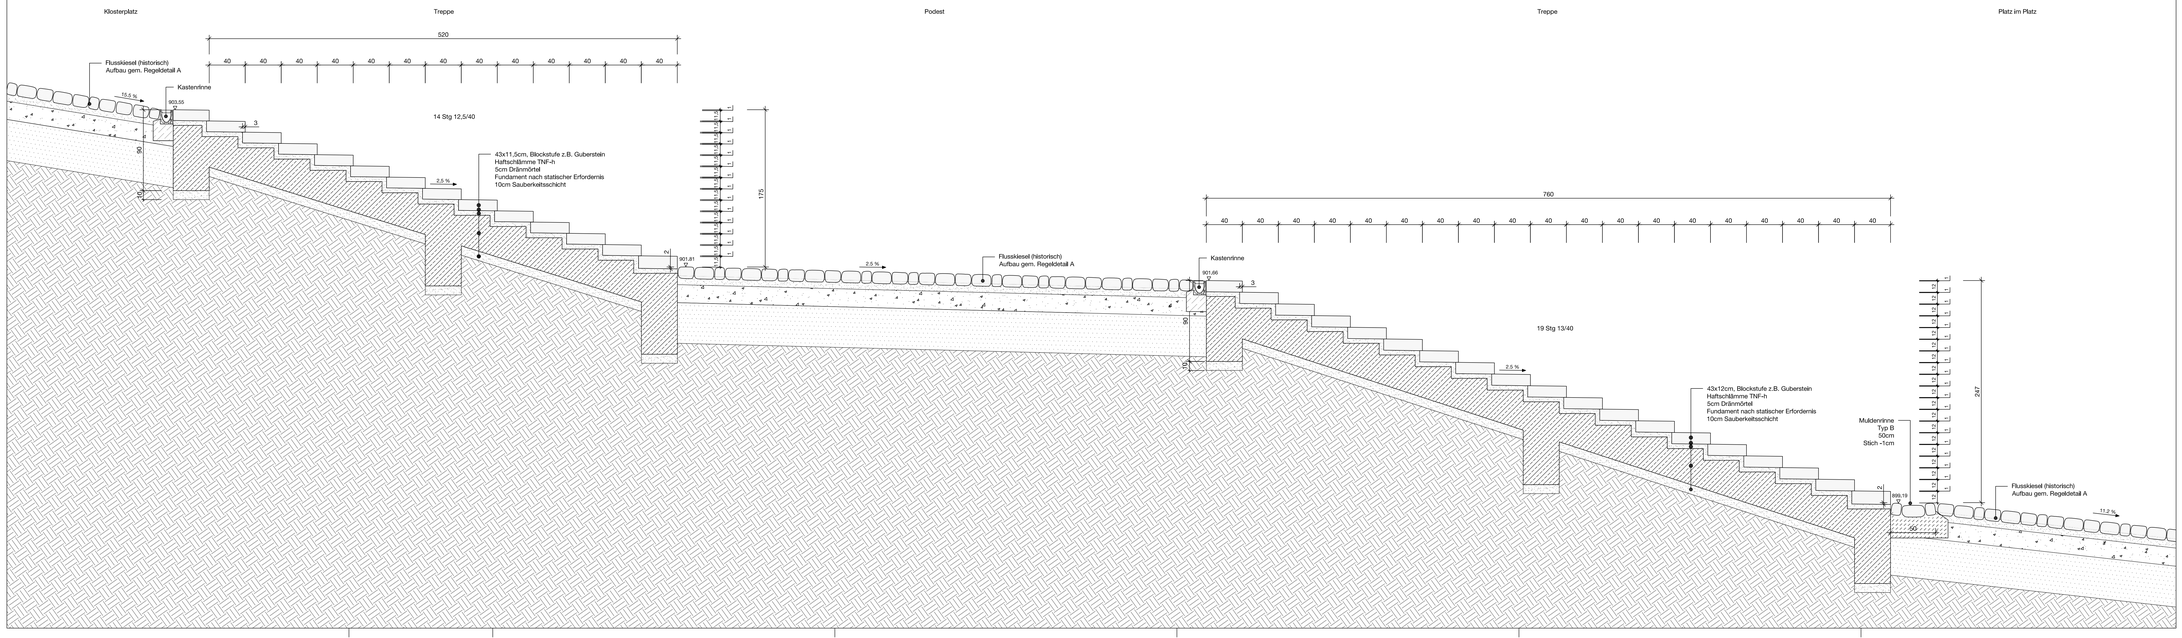

Sämtliche Masse sind vom Unternehmer am Bau selbst zu nehmen und zu kontrollieren. Unstimmigkeiten sind unverzüglich mit der Bauleitung und dem Landschaftsarchitekten zu bereinigen. Der Plan ist vom Unternehmer auf dessen Vollständigkeit und Richtigkeit zu überprüfen.

Der Unternehmer ist verpflichtet, sich vorgängig über die Lage der Werkleitungen zu informieren.

Änderungsjournal

Revision	Datum	Ausf.	Konstr.	Änderung(en)

Klosterplatz, Einsiedeln

Bauprojekt

Schnitt GG

Bauherr: Bezirk Einsiedeln
Hauptstraße 78
CH-8840 Einsiedeln

Bauvorhaben: Klosterplatz Einsiedeln
Kloster Einsiedeln
CH-8840 Einsiedeln

Architekt: -

Bauleitung: Vogt Landschaft AG
Stampfenbachstraße 57
CH-8006 Zürich

Datum: 08.04.2016
Massstab: 1:20
Plangrösse: 1431x442
Objektnummer: 1821-2
Gezeichnet vom: LF
Geprüft von: ME
Revision: -
Datei: 1821-2_BP_Schnitte.dwg
Plannummer:
1821_BP_DE_27

VOGT
Vogt Landschaftsarchitekten AG
Stampfenbachstrasse 57
CH-8006 Zürich