


Chalch

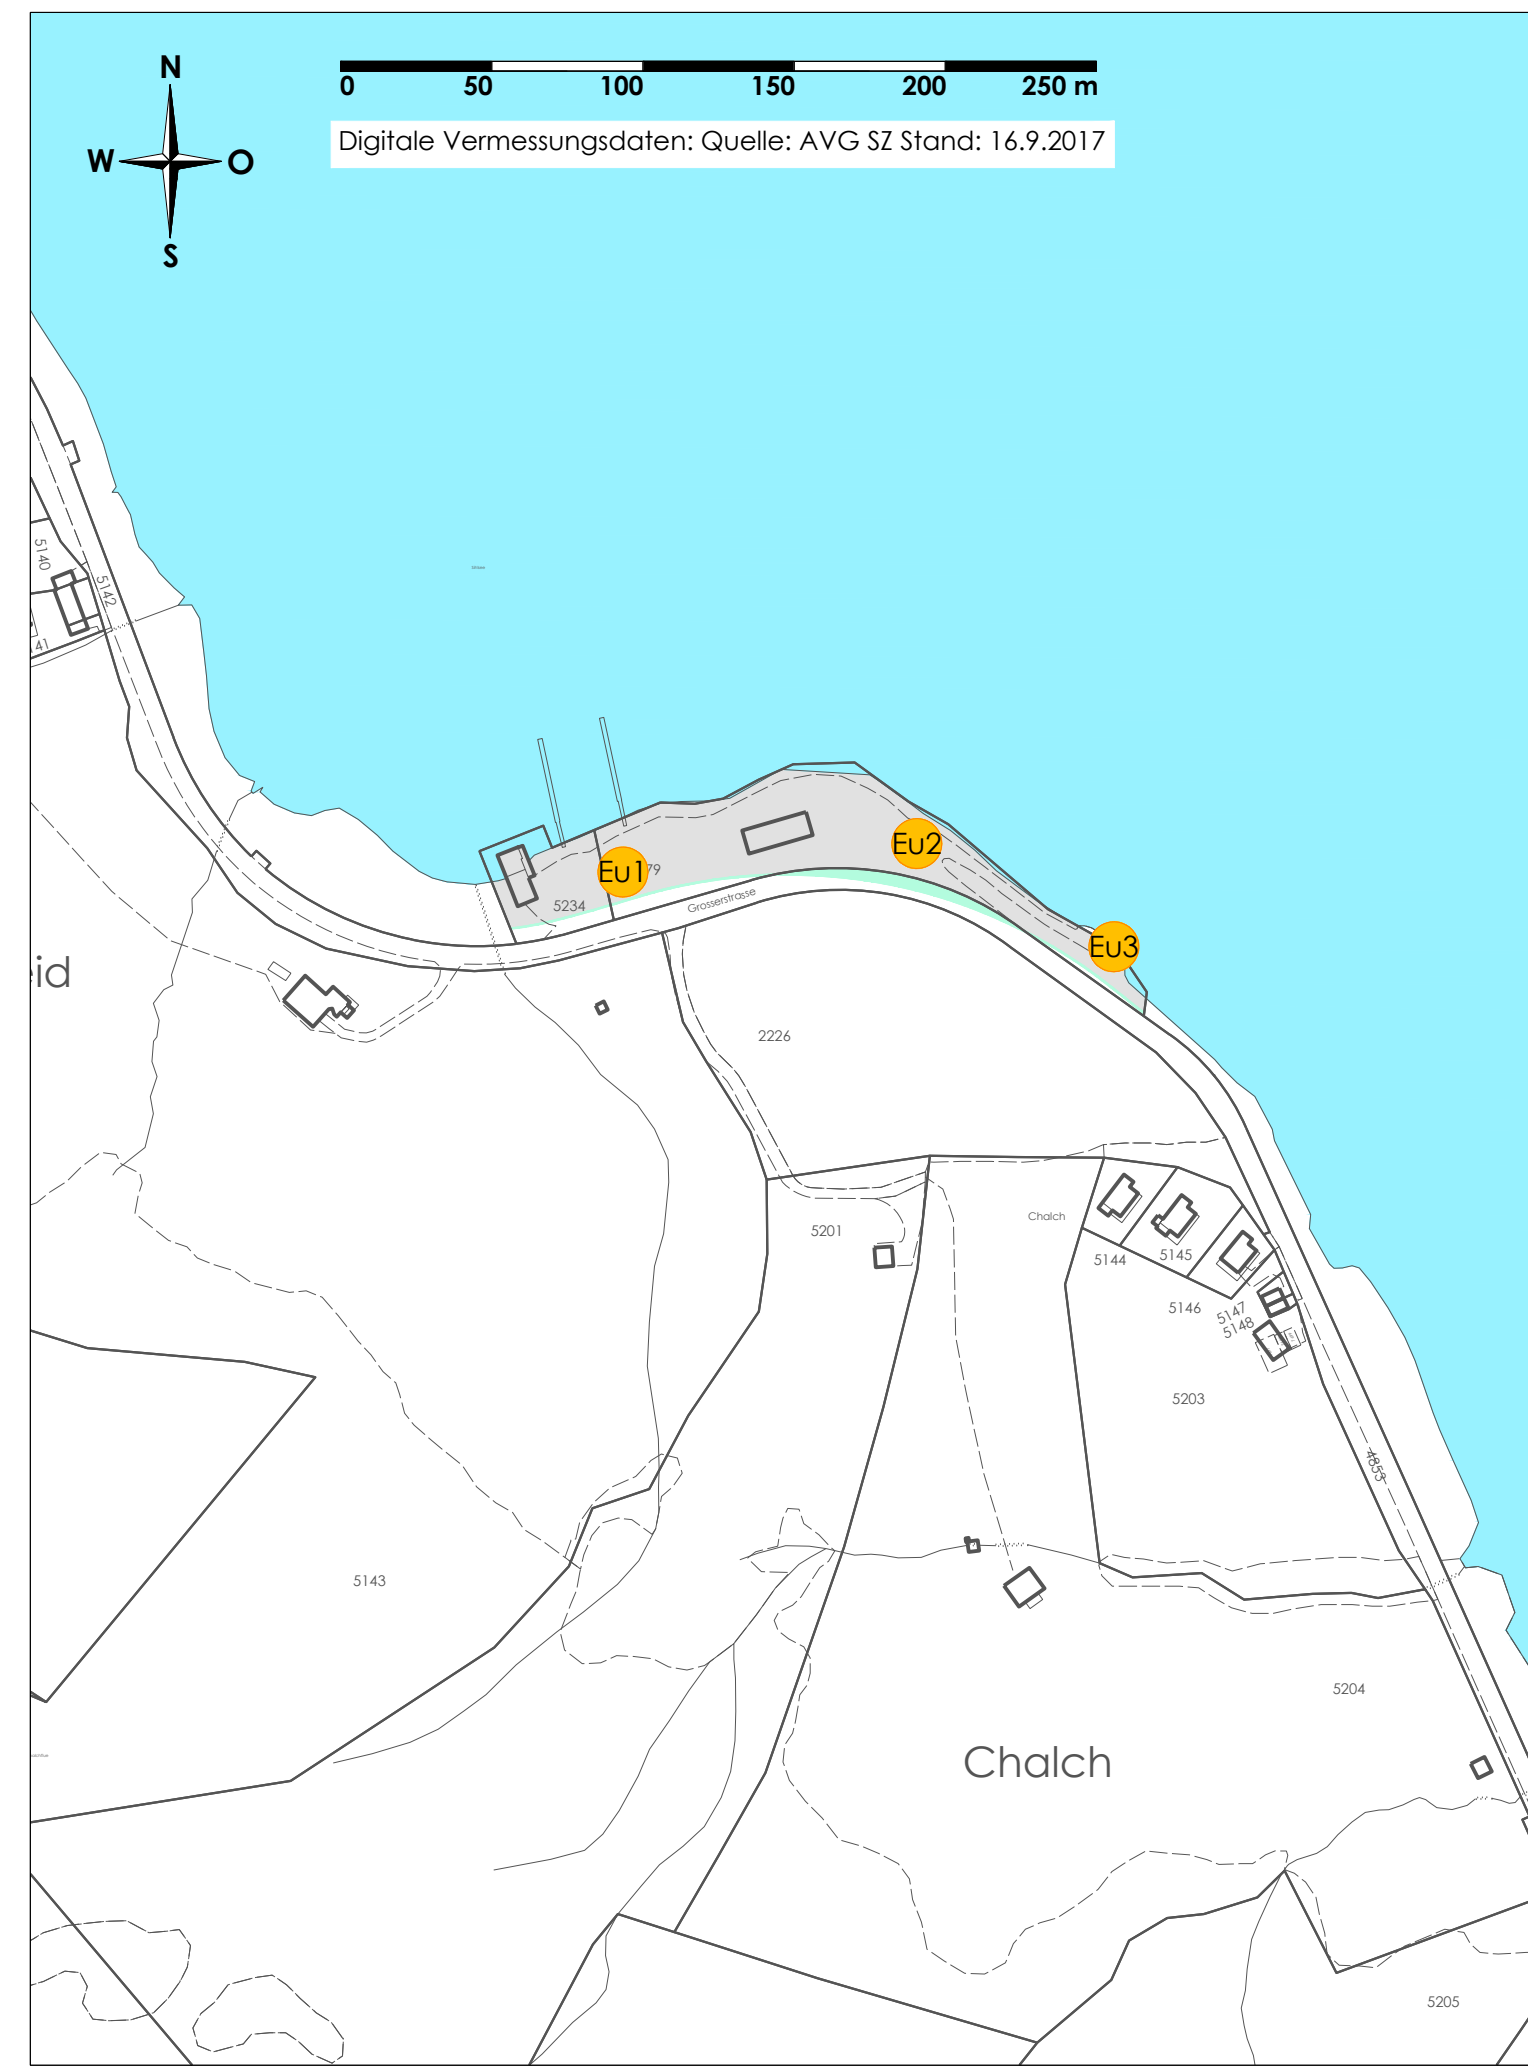

Steinau



Nutzungsplanfestlegungen

- Bauzonen
- W1 Wohnzone 1
 - W2 Wohnzone 2
 - W3 Wohnzone 3
 - SF Zone für Sport- und Freizeitanlagen
- Landwirtschaftszone
- LW Landwirtschaftszone

ES
II
II
III
III
III

Hinweisender Planinhalt

- Umklassierung in Strassenfläche
- Bauzonen (gem. rechtskräftigem Zonenplan)
- Anpassung an Gewässergrenzen
- Anpassung an Waldgrenzen
- Anpassung an Strassengrenzen
- Anpassung an Parzellengrenzen
- Im ESP als Groberschliessungsstrasse bezeichnet
- Im ESP als Feinerschliessungsstrasse eingestuft

