

## Nutzungsplanung - Teilrevision 2 (Nachführung Zonenplan)

### Zonenplan Egg

Mst. 1 : 2'500

30 Tage öffentlich aufgelegt vom ..... bis .....  
Von der Bezirksgemeinde an der Urnenabstimmung beschlossen am .....

Der Bezirksammann Der Landschaftsrevisor

Vom Regierungsrat mit Beschluss Nr. .... / ..... genehmigt  
am .....

Der Landammann Der Staatschreiber

340-16  
19. Februar 2018\*

Grösse: 60/84

Gest.: GW/KH

Kontr.: IK

Plotfile: P:\340Einsiedeln\16\_Teilrevision\_2\_der\_Nutzungsplanung\Entwurf\plans\_20\_entwurf\_plotfile.dwg

**R+K** Büro für Raumplanung AG

Remund + Kuster  
Churenstrasse 47 Tel 055 415 00 15  
Postfach 147 info@rkplaner.ch  
8808 Pfäfers SZ www.rkplaner.ch

### Nutzungsplanfestlegungen

#### Bauzonen

- W1 Wohnzone 1
- W2 Wohnzone 2
- W3 Wohnzone 3
- WG Wohn- und Gewerbezone
- GI Gewerbezone- und Industriezone
- OeBA Zone für öffentliche Bauten und Anlagen
- TBA Zone für touristische Bauten und Anlagen

#### Überlagernde Festlegungen

- GWÜ Gewässerraumzone (Überlagert)
- Gefahrenzone rot erhebliche Gefährdung
- Gefahrenzone blau mittlere Gefährdung
- Gefahrenzone gelb geringe Gefährdung
- GP bestehend
- Aufgestuft infolge Lärmvorbelastung


#### Orientierender Planinhalt

- Wald: Stockgrenze gemäss Waldfeststellungsverfahren

#### Hinweisender Planinhalt

- Wald
- Gewässer
- Perimeter Abgrenzung Gefahrenkarte

### Roblosen

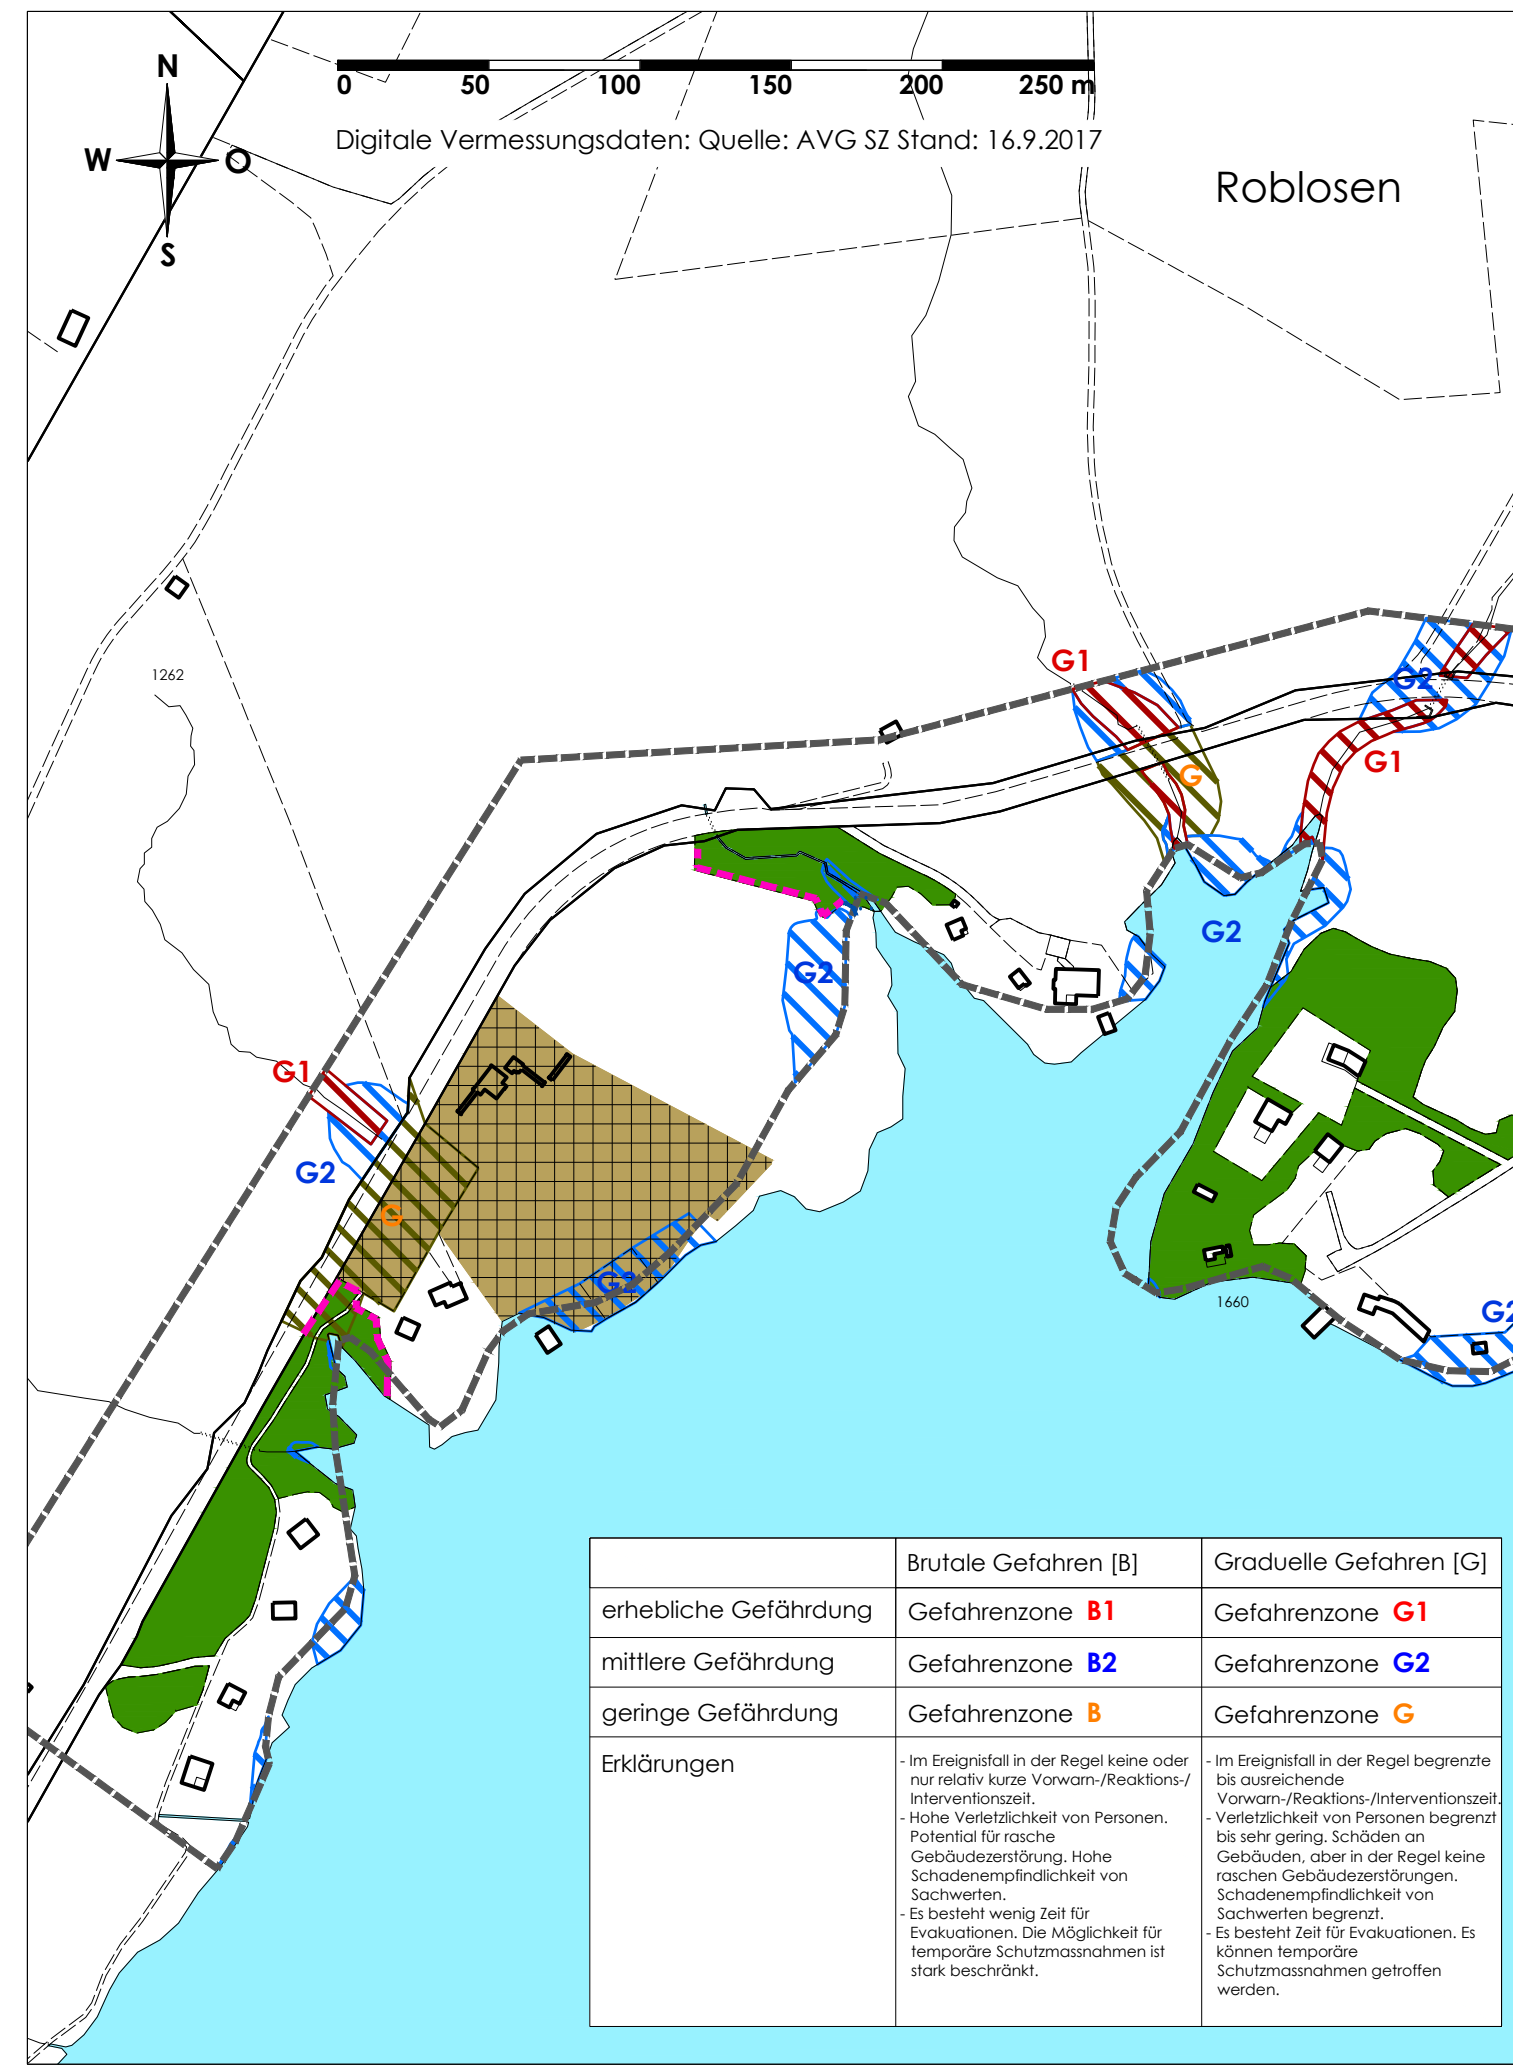

### Rückholderen

