

Massnahmenplan Schemaschnitte


Massstab 1:100

Informationsveranstaltung
 Anwohnerschaft
 Projektstand 20.10.2022

100

Datum	kontr./gez.	Plannummer
20.10.2022	jw/lba	2106-03A

Schemaschnitt 1: Dorfmetzg Schnidrig
Beidrichtungsverkehr

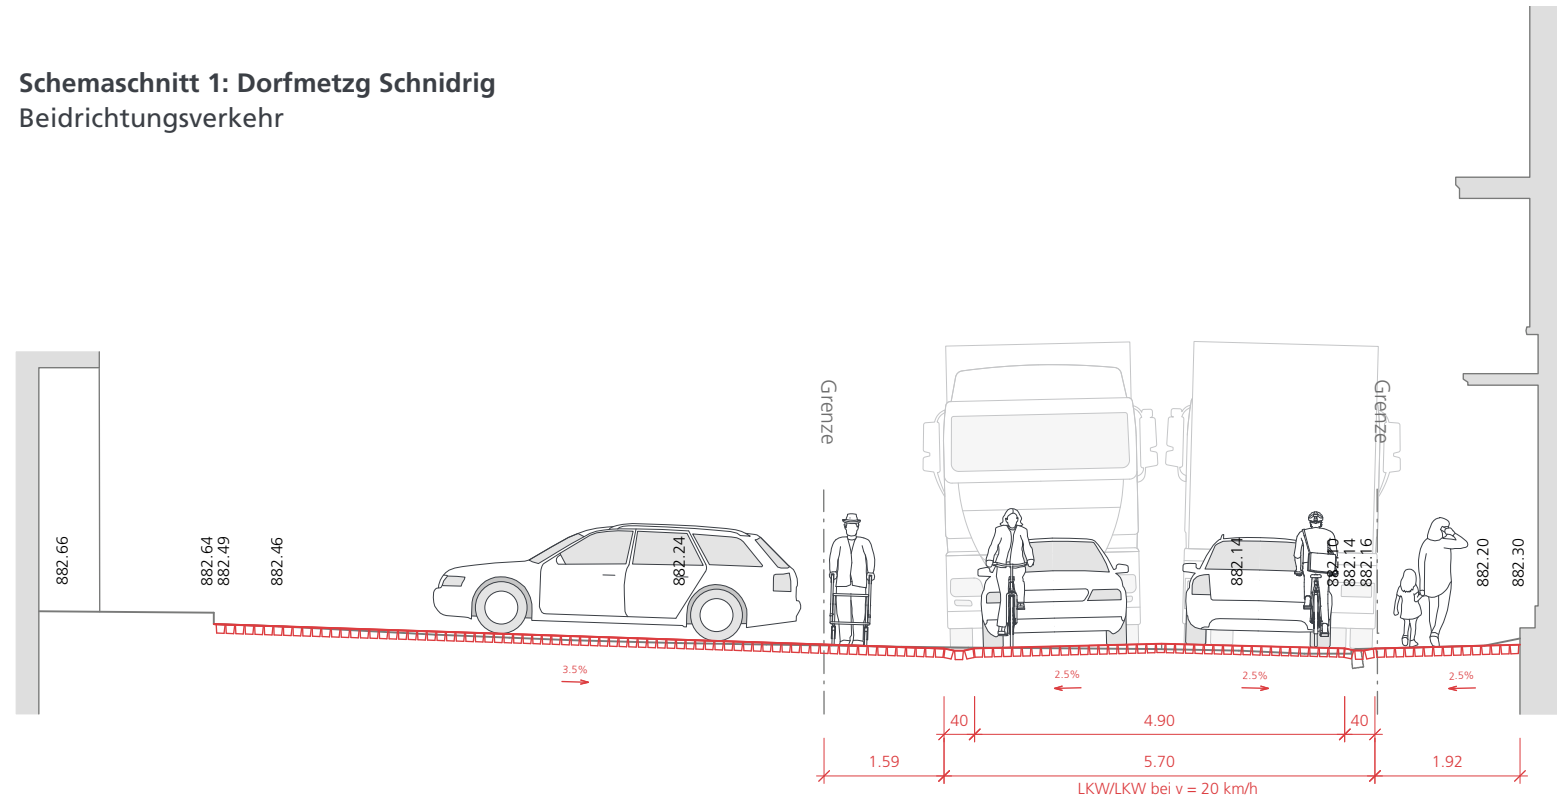

Schemaschnitt 2: Parzelle Kat. Nr. 7445
Einrichtungsverkehr in Richtung Kloster

