


**Massnahmenplan Schemaschnitte**


Massstab 1:100

Informationsveranstaltung  
 Anwohnerschaft  
 Projektstand 20.10.2022

**Schemaschnitt 3: Schwyzer Kantonalbank**  
 Einrichtungsverkehr in Richtung Kloster

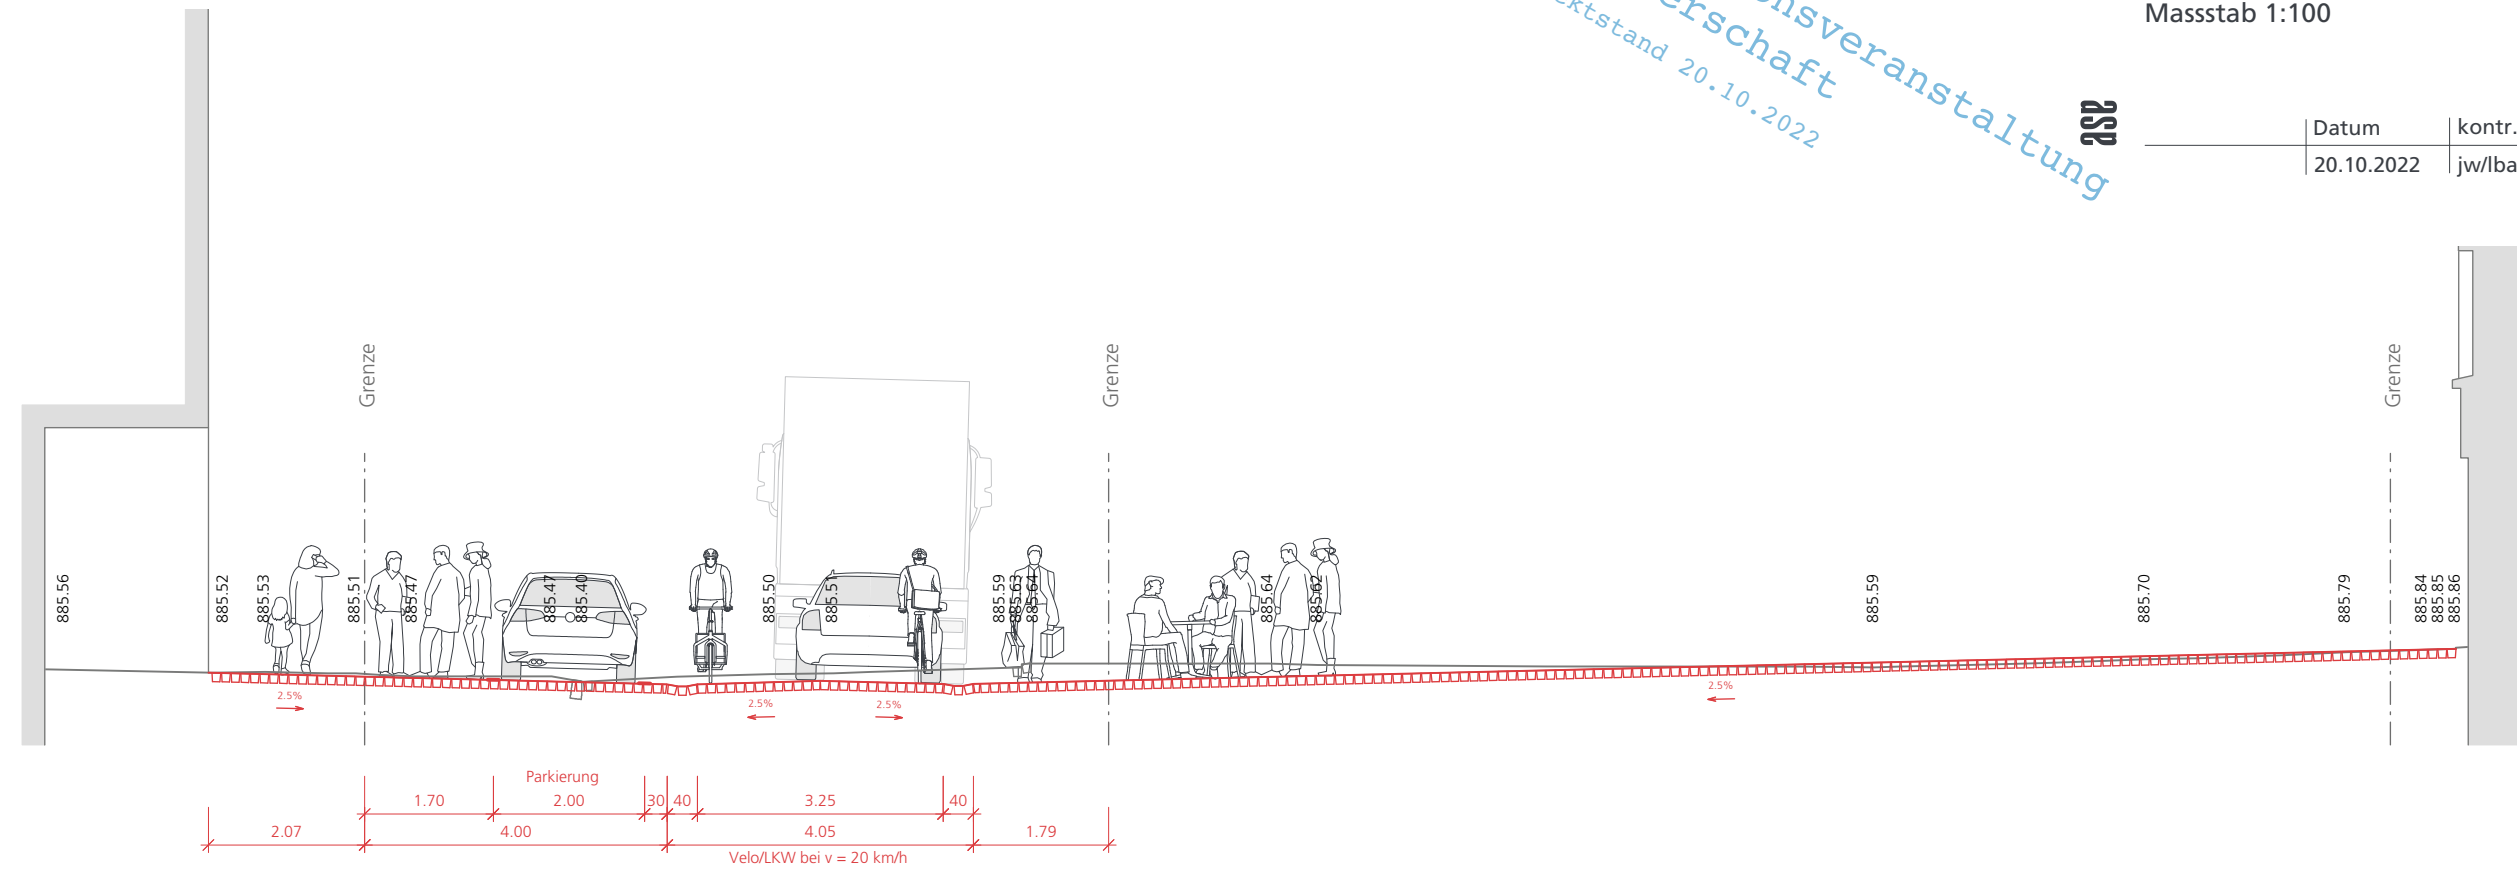

**Schemaschnitt 4: Kaffeehaus zu den drei Herzen**  
 Einrichtungsverkehr in Richtung Kloster, Steigung 6 %

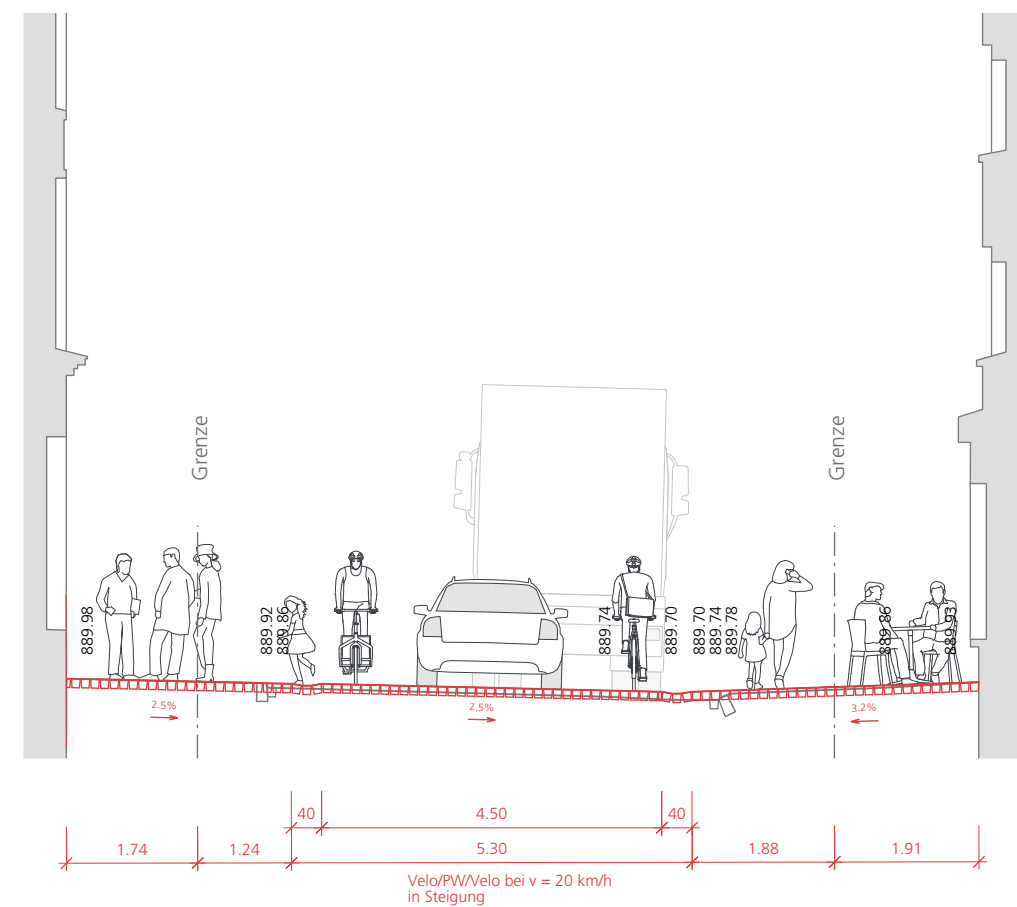

**Schemaschnitt 5: Apotheke**  
 Einrichtungsverkehr in Richtung Kloster

