VOGT

Bauherrschaft: Bezirk Einsiedeln
Planen Bauen Umwelt
Hauptstraße 78, 8440 Einsiedeln, CH
Architekt: -
-

Bauüberwachung: Vogt Landschaftsarchitekten AG
CH-8006 Zürich, Stampfenbachstrasse 57

Bauvorhaben: Klosterplatz Einsiedeln

Projekt-Nr.	Gezeichnet	Geprüft	Revision
1821-2	LF	ME	-

Datei: 1821-2_BP_Schnitte.dwg

Schnitt
FF

Datum	Massstab
08.04.2016	1:20

1821_BP_SN_26

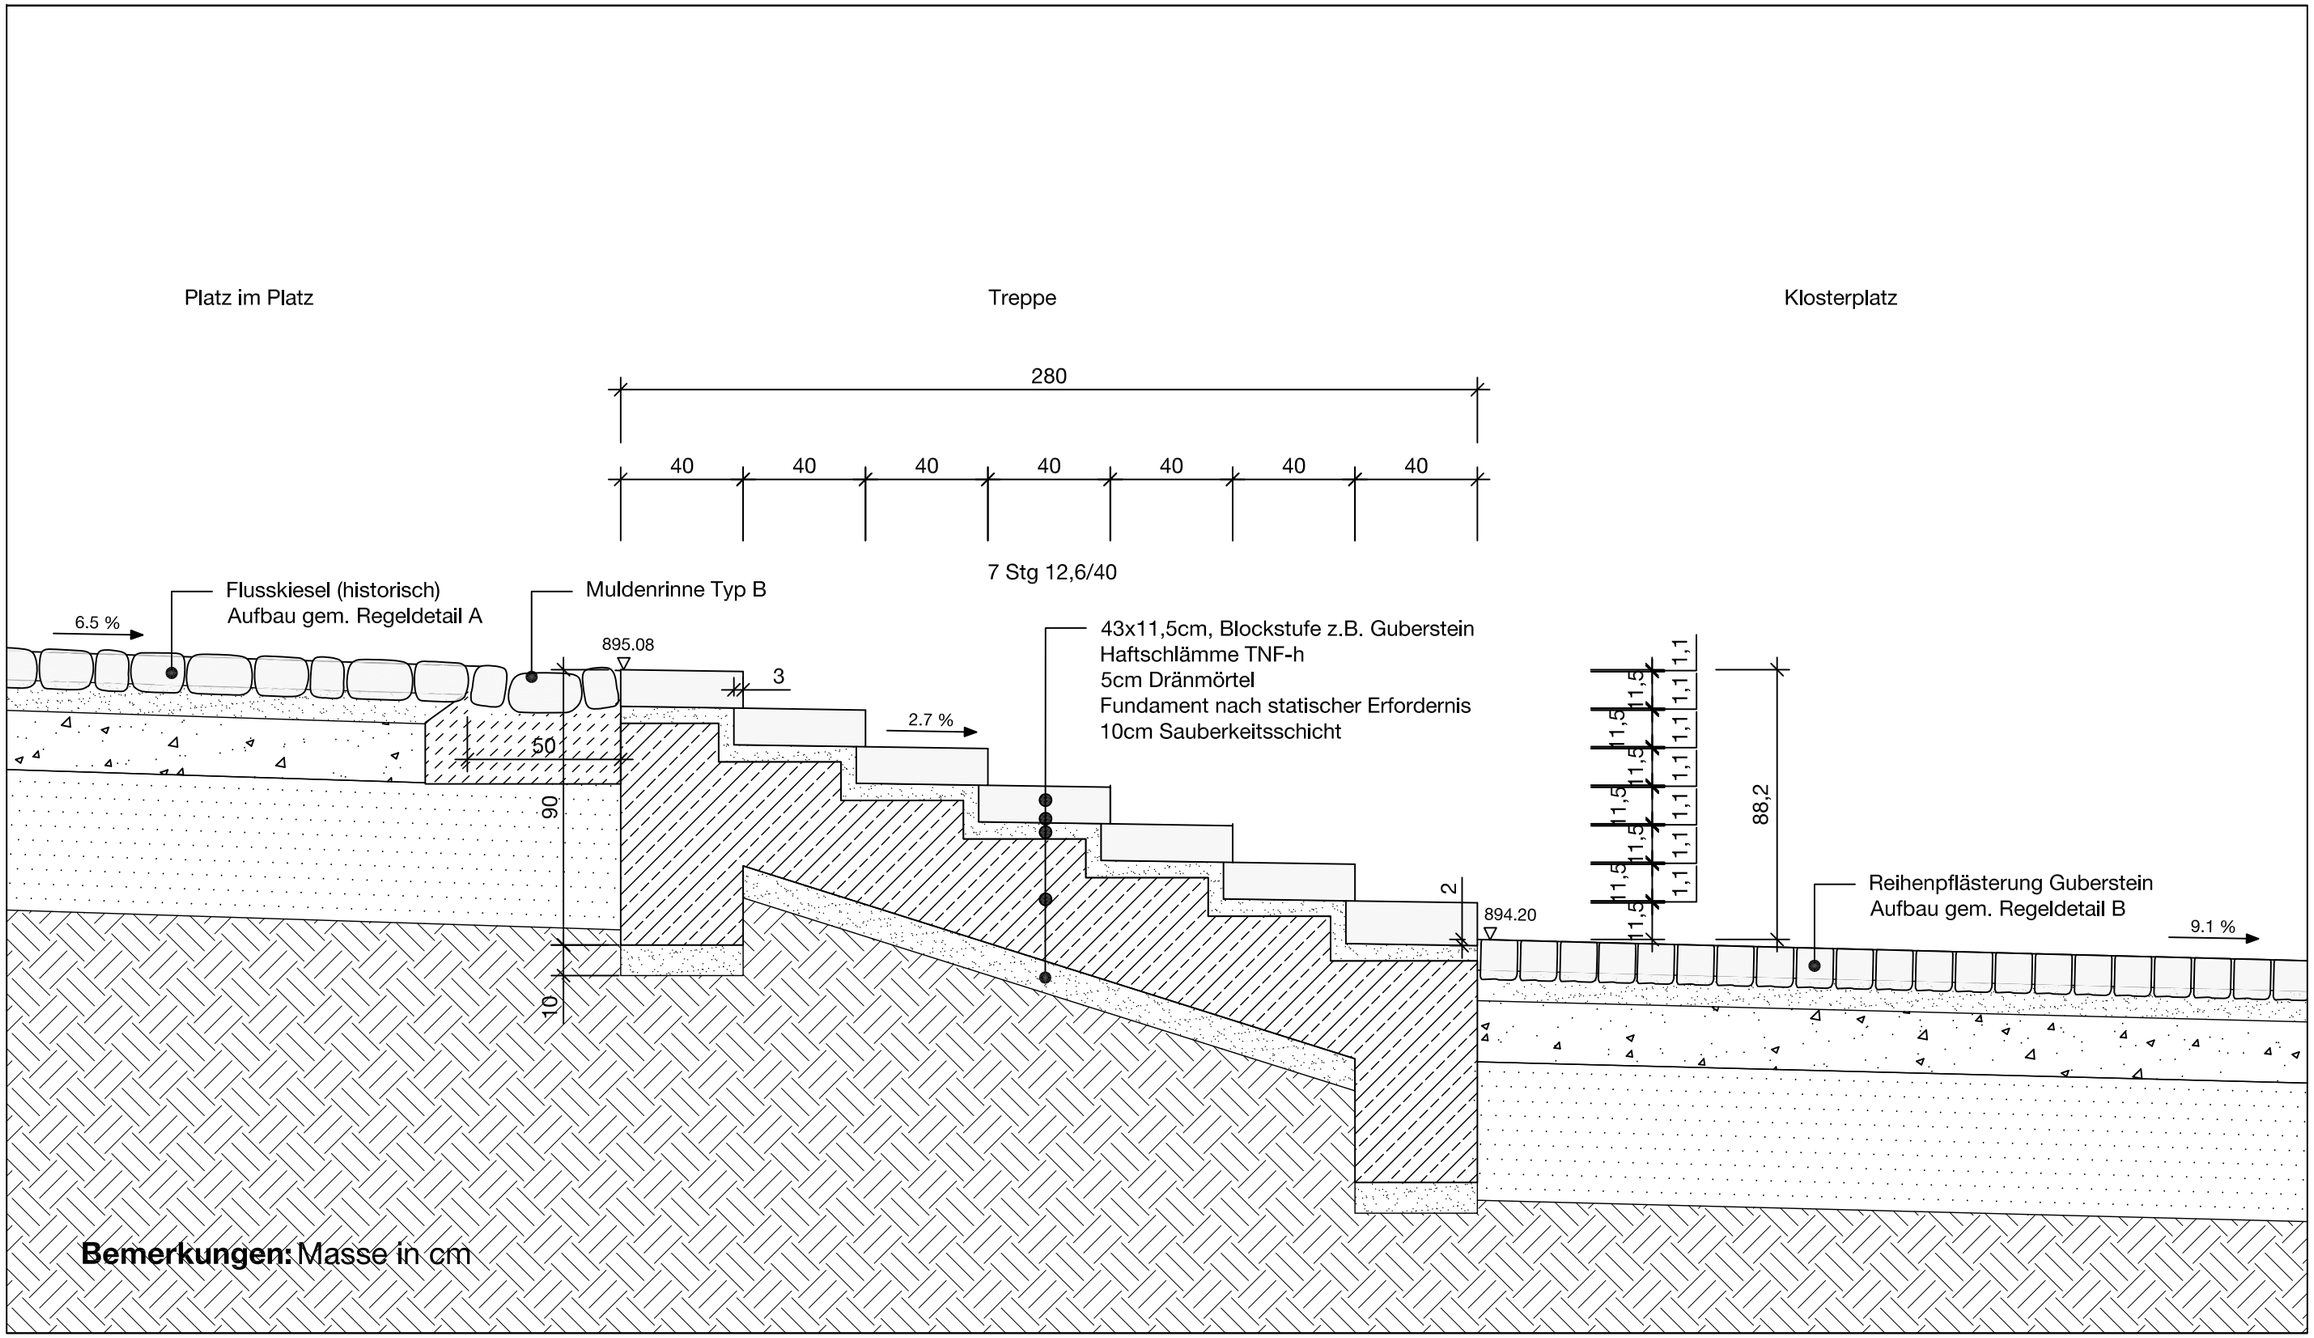

Vogt Landschaftsarchitekten AG Stampfenbachstrasse 57 CH-8006 Zürich T +41 44 360 54 61 F +41 44 360 54 55 mail@vogt-la.ch www.vogt-la.com