Bezirk Einsiedeln

Kanton Schwyz

Genereller Entwässerungsplan

Einsiedeln Dorf

Plan B

Bestehende Kanalisationsanlagen

Situation 1:2000

Plannummer:		Version:	Gezeichnet Datum:	Gezeichnet Name:	Projektleiter Name:	Visum:	
2108 - 1002		0	15.07.1999	IL	HU		Erstellt
		A	02.06.2004	IL			
		B	20.01.2005	BUJ			
		C	03.12.2008	IL			
Auftragsnummer:	40.0703.20	D	14.05.2020	IL			
Plangrösse:	60 / 126 cm	E	05.06.2020	RSA	CAI		Revision/Überarbeitung

KUSTER + HAGER

INGENIEURBÜRO AG PFÄFFIKON · RIETBRUNNEN 48 · CH 8808 PFÄFFIKON · TEL. 055 410 70 36 · FAX 055 410 73 20
CHE-106.037.999 MWST www.kuster-hager.ch · E-MAIL: pfaeffikon@kuster-hager.ch

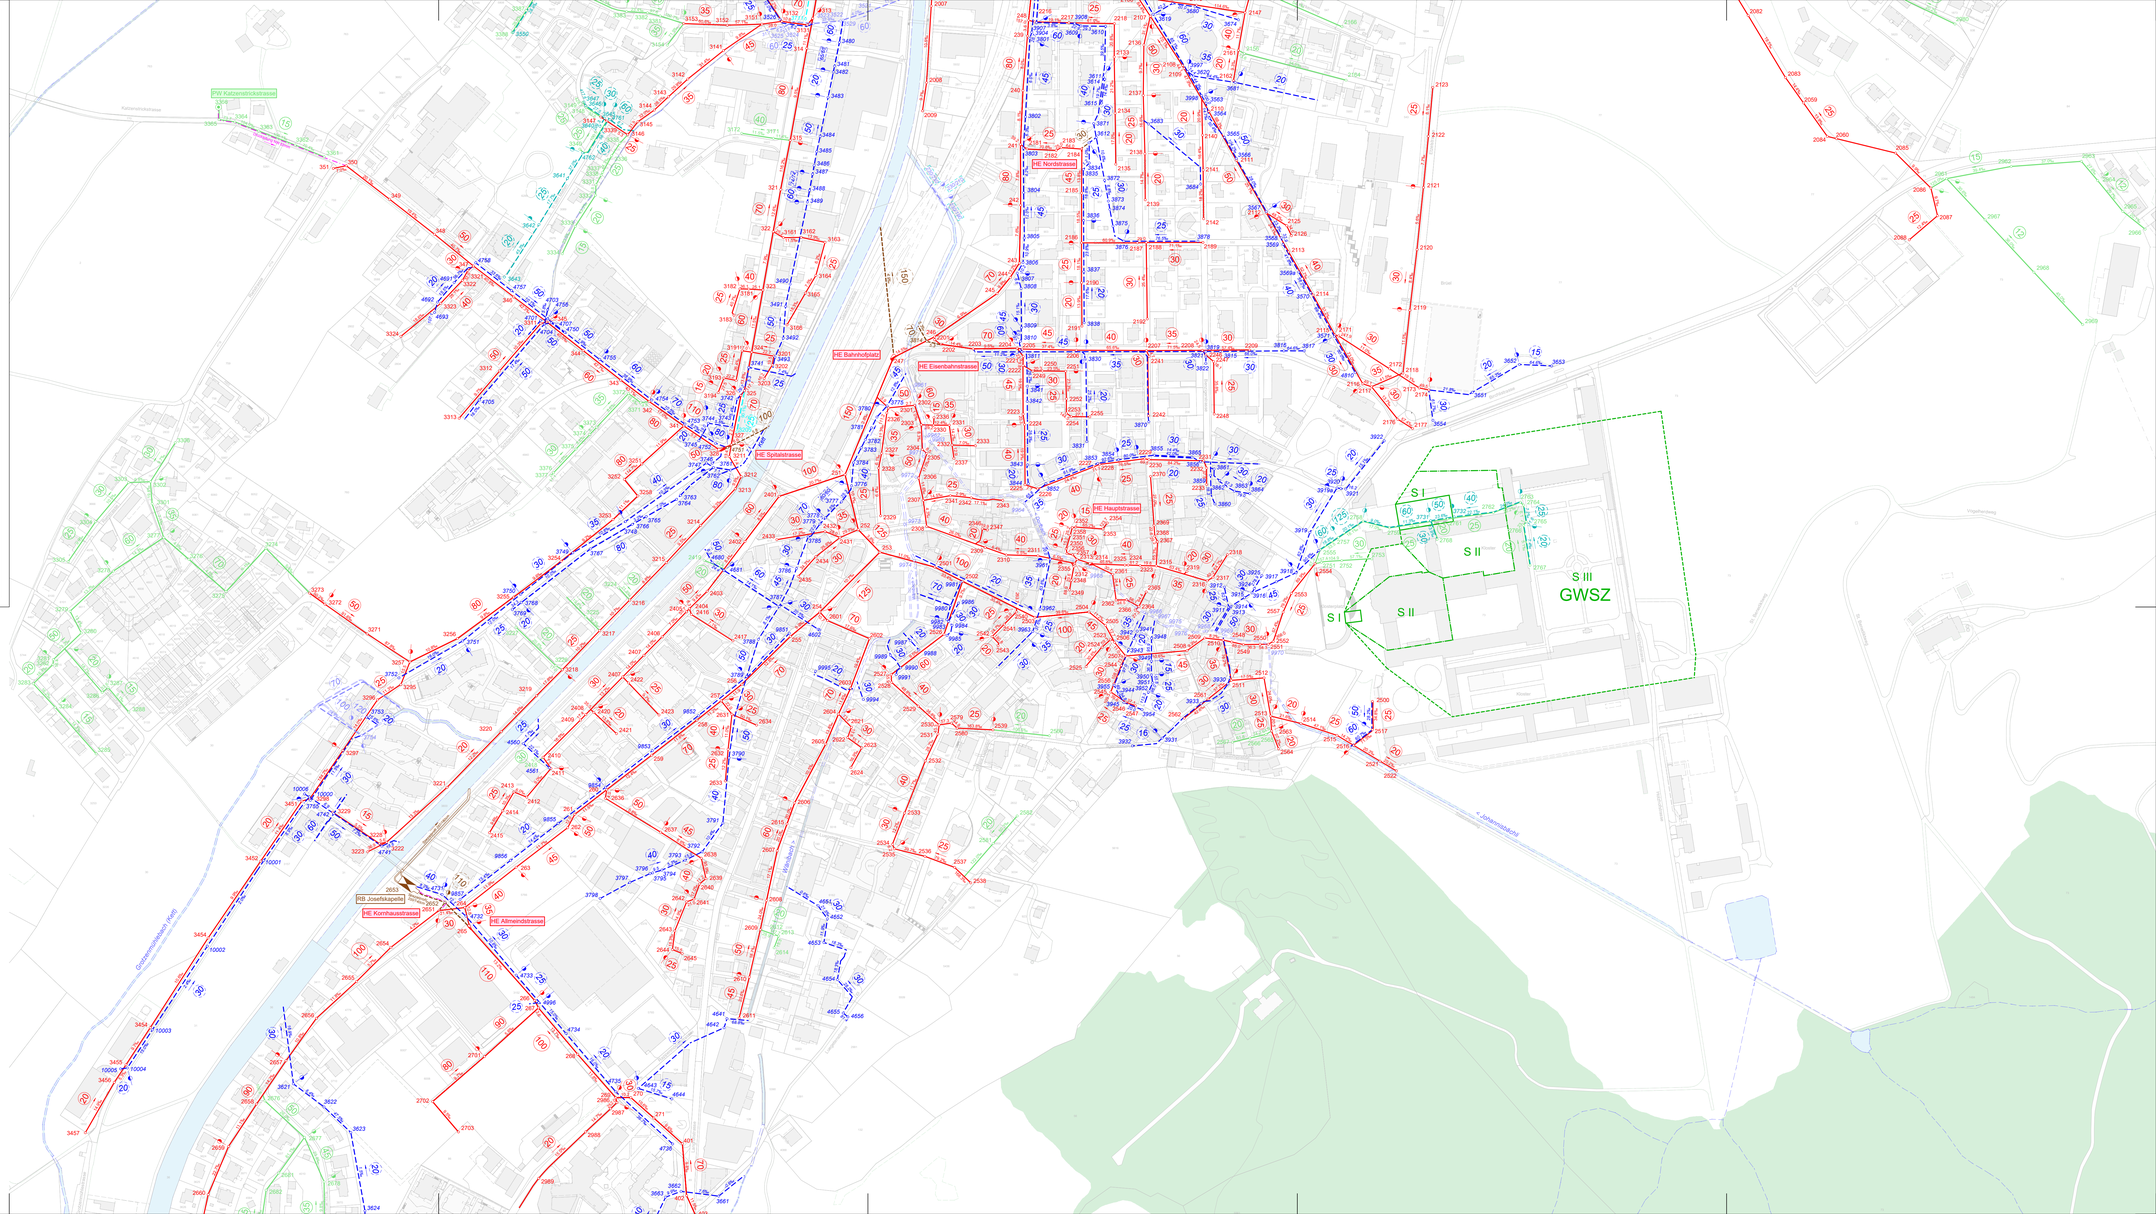

Legende:

Kanalisation:

- Sammelleitung Schmutzabwasser
- Sammelleitung Schmutzabwasser privat
- Entlastetes Mischabwasser
- Druckleitung
- PS - Pumpschacht
- Sammelleitung Regenabwasser Bezirk
- Sammelleitung Regenabwasser Kanton
- Sammelleitung Regenabwasser privat
- Gewässer eingedolt Rohr / Durchlass

Symbolik:

- (25) Leitungsdurchmesser
- Kaliberwechsel
- Fliessrichtung

Grundwasserschutzzonen:

Stand 13.01.2015, map.geo.sz.ch (Web-GIS Kanton Schwyz)

- Zone S1 (Fassungsbereich)
- Zone S2 (Engere Schutzzone)
- Zone S3 (Weitere Schutzzone)
- Grundwasserschutzareal