

Bezirk Einsiedeln
Kanton Schwyz



Genereller Entwässerungsplan





Roblosen

Bestehende Kanalisationsanlagen

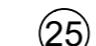

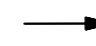
Situation 1:2000

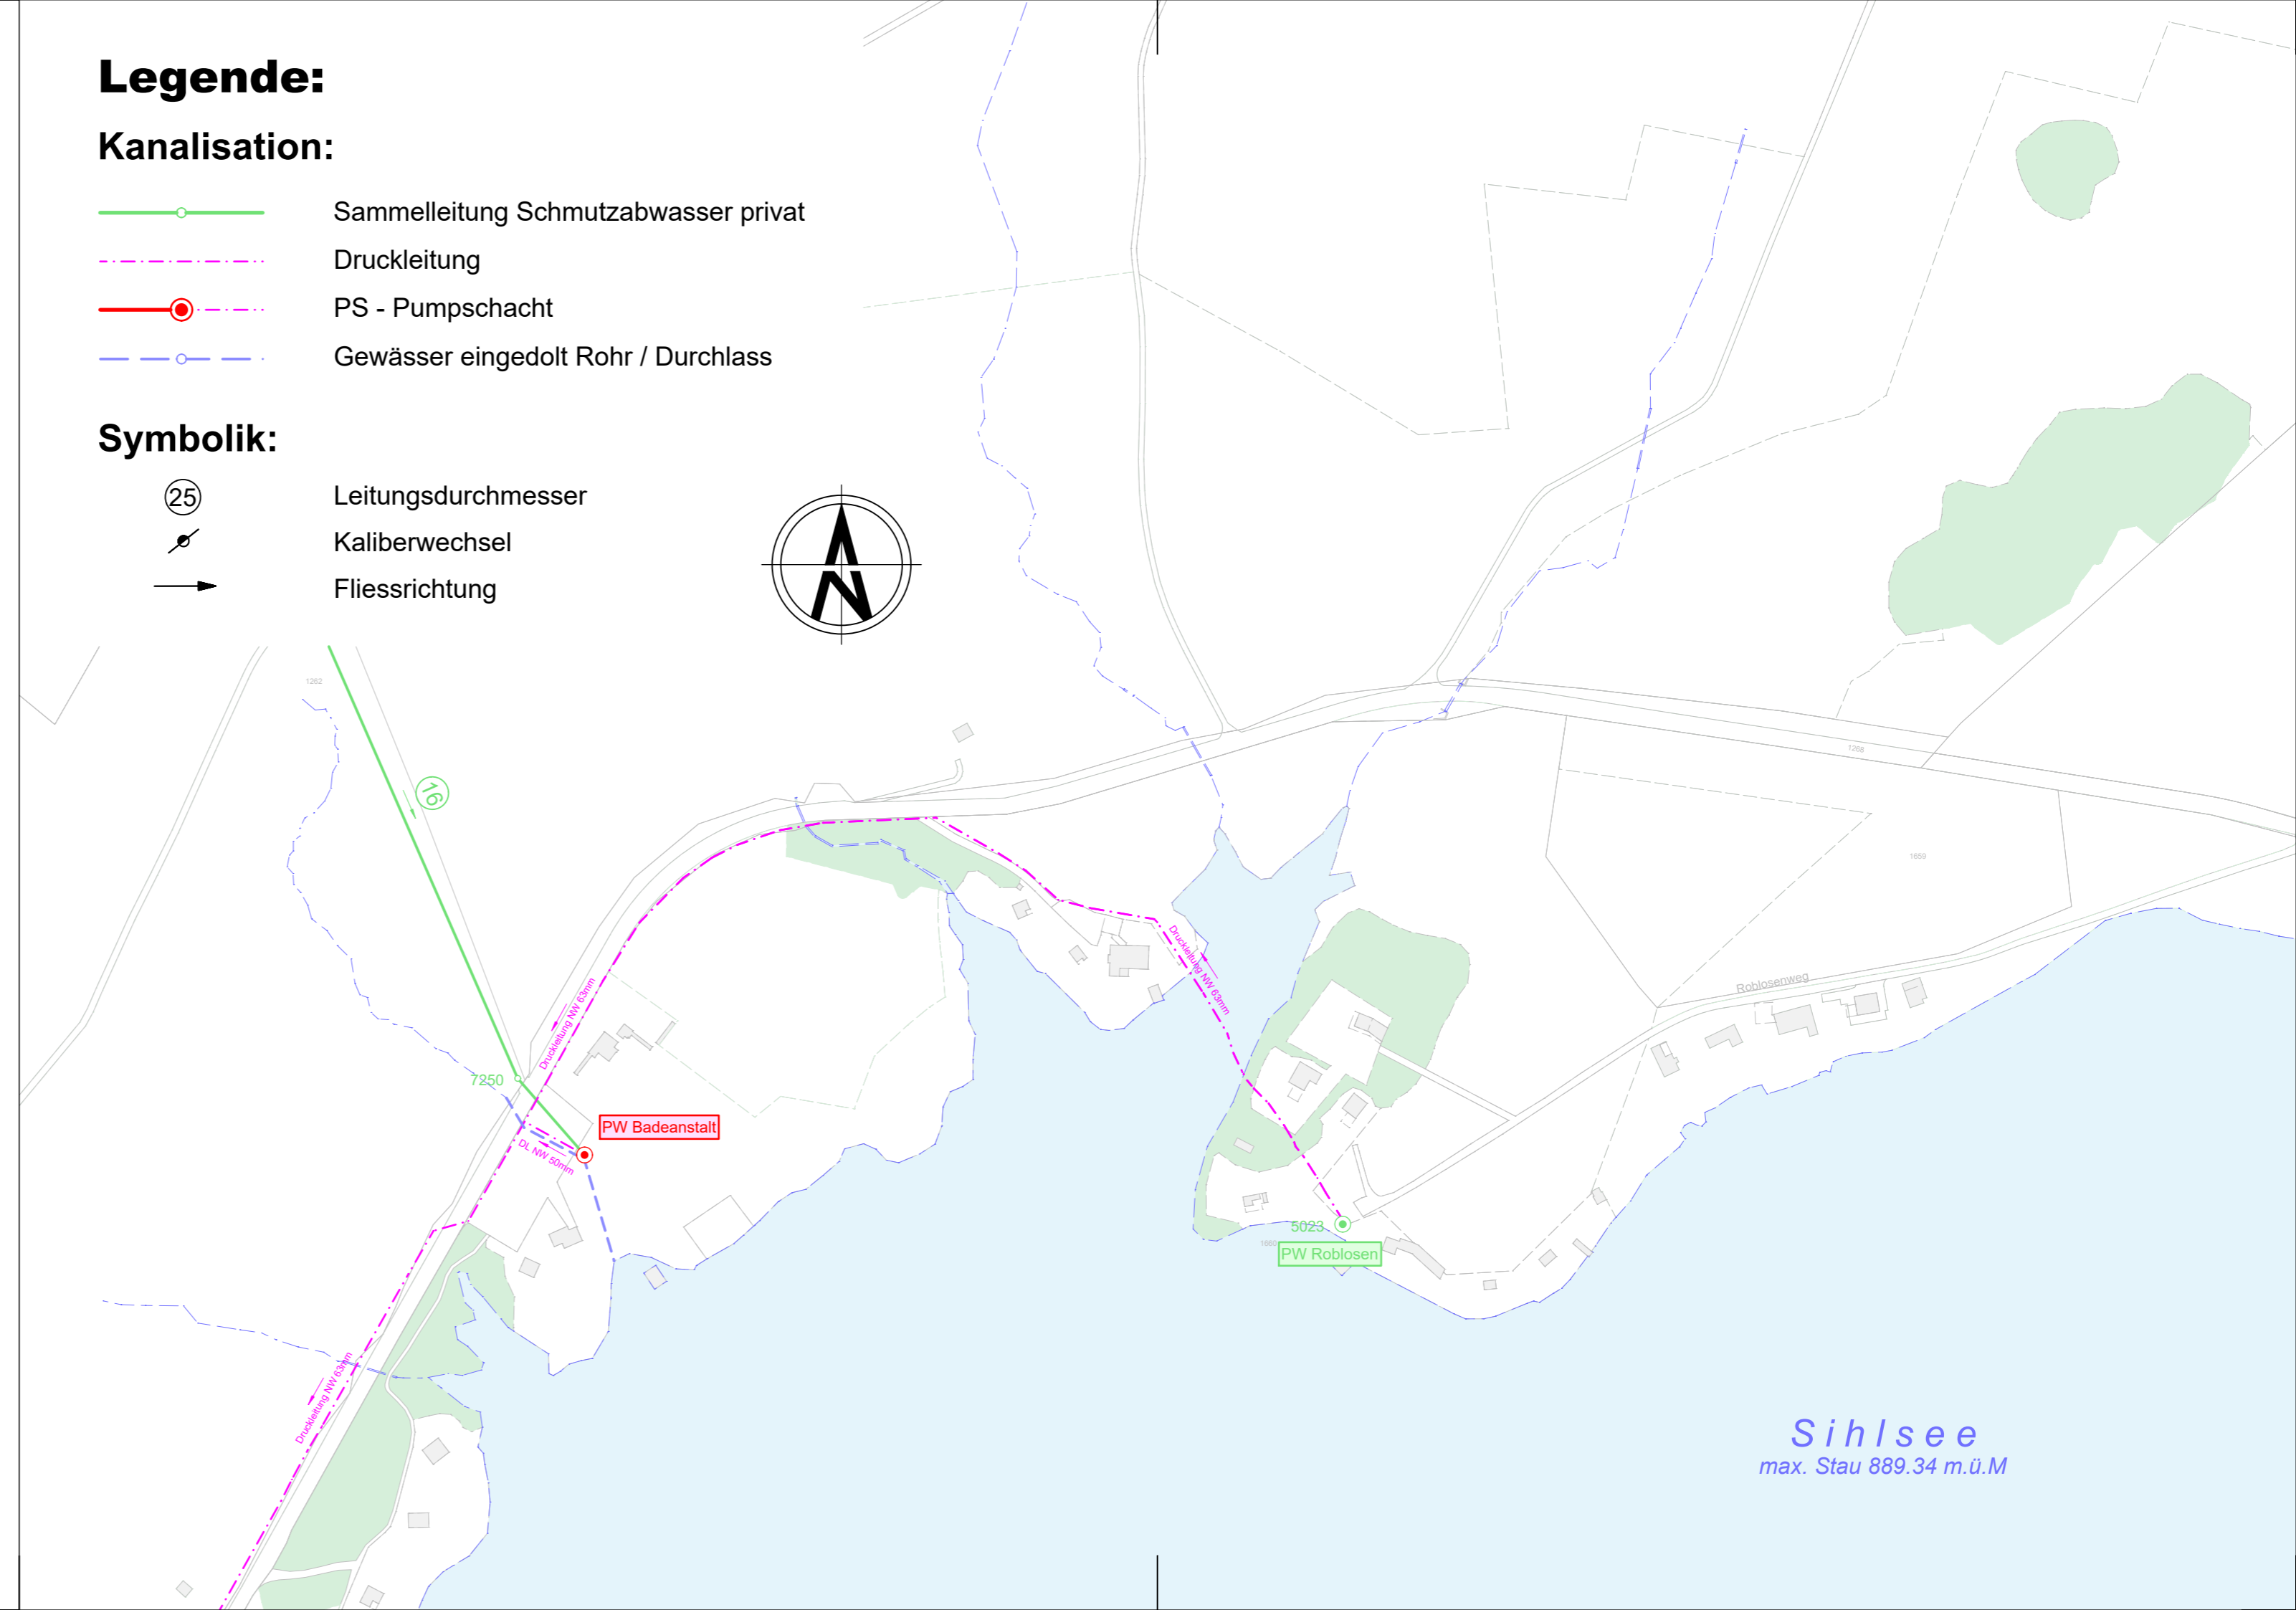
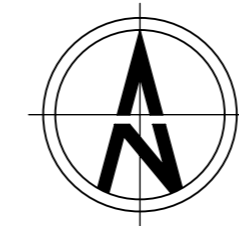
Legende:

Kanalisation:

-  Sammelleitung Schmutzabwasser privat
-  Druckleitung
-  PS - Pumpschacht
-  Gewässer eingedolt Rohr / Durchlass

Symbolik:

-  Leitungsdurchmesser
-  Kaliberwechsel
-  Fliessrichtung



Sihlsee
max. Stau 889.34 m.ü.M

Plannummer: 2108 - 1007	Version	Gezeichnet		Projektleiter		
		Datum:	Name:	Name:	Visum:	
	0	03.12.1999	IL	HU		Erstellt
	A	03.12.1999	IL			
	B	01.03.2001	IL			
	C	02.06.2004	IL			
Auftragsnummer:	40.0703.20	D	20.01.2005	IL		
Plangrösse:	30 / 63 cm	E	05.06.2020	RSA	CAI	Revision/Überarbeitung

KUSTER + HAGER



INGENIEURBÜRO AG PFÄFFIKON · RIETBRUNNEN 48 · CH 8808 PFÄFFIKON · TEL. 055 410 70 36 · FAX 055 410 73 20
CHE-106.037.999 MWST www.kuster-hager.ch · E-MAIL: pfaeffikon@kuster-hager.ch