OCHSNERÜEGG
PLANUNG /// BAULEITUNG

ochsner & rüegg gmbh
Chaltenbodenstrasse 6b
8834 Schindellegi
058 680 33 90
info@ochsner-rueegg.ch

Sanierung Birchlistrasse, 8840 Einsiedeln

Bezirk Einsiedeln, Ressort Infrastruktur, Hauptstrasse 85, 8840 Einsiedeln

Ausführungsprojekt

Übersicht Baustellensignalisation 1:1'000

Projekt-Nr.	24-024	Datum	11.04.2025	Sachbearbeiter Manuel Rüegg
Plan-Nr.	24-024.25	Rev.		058 680 33 92
				manuel@ochsner-rueegg.ch
Format	30 x 84			
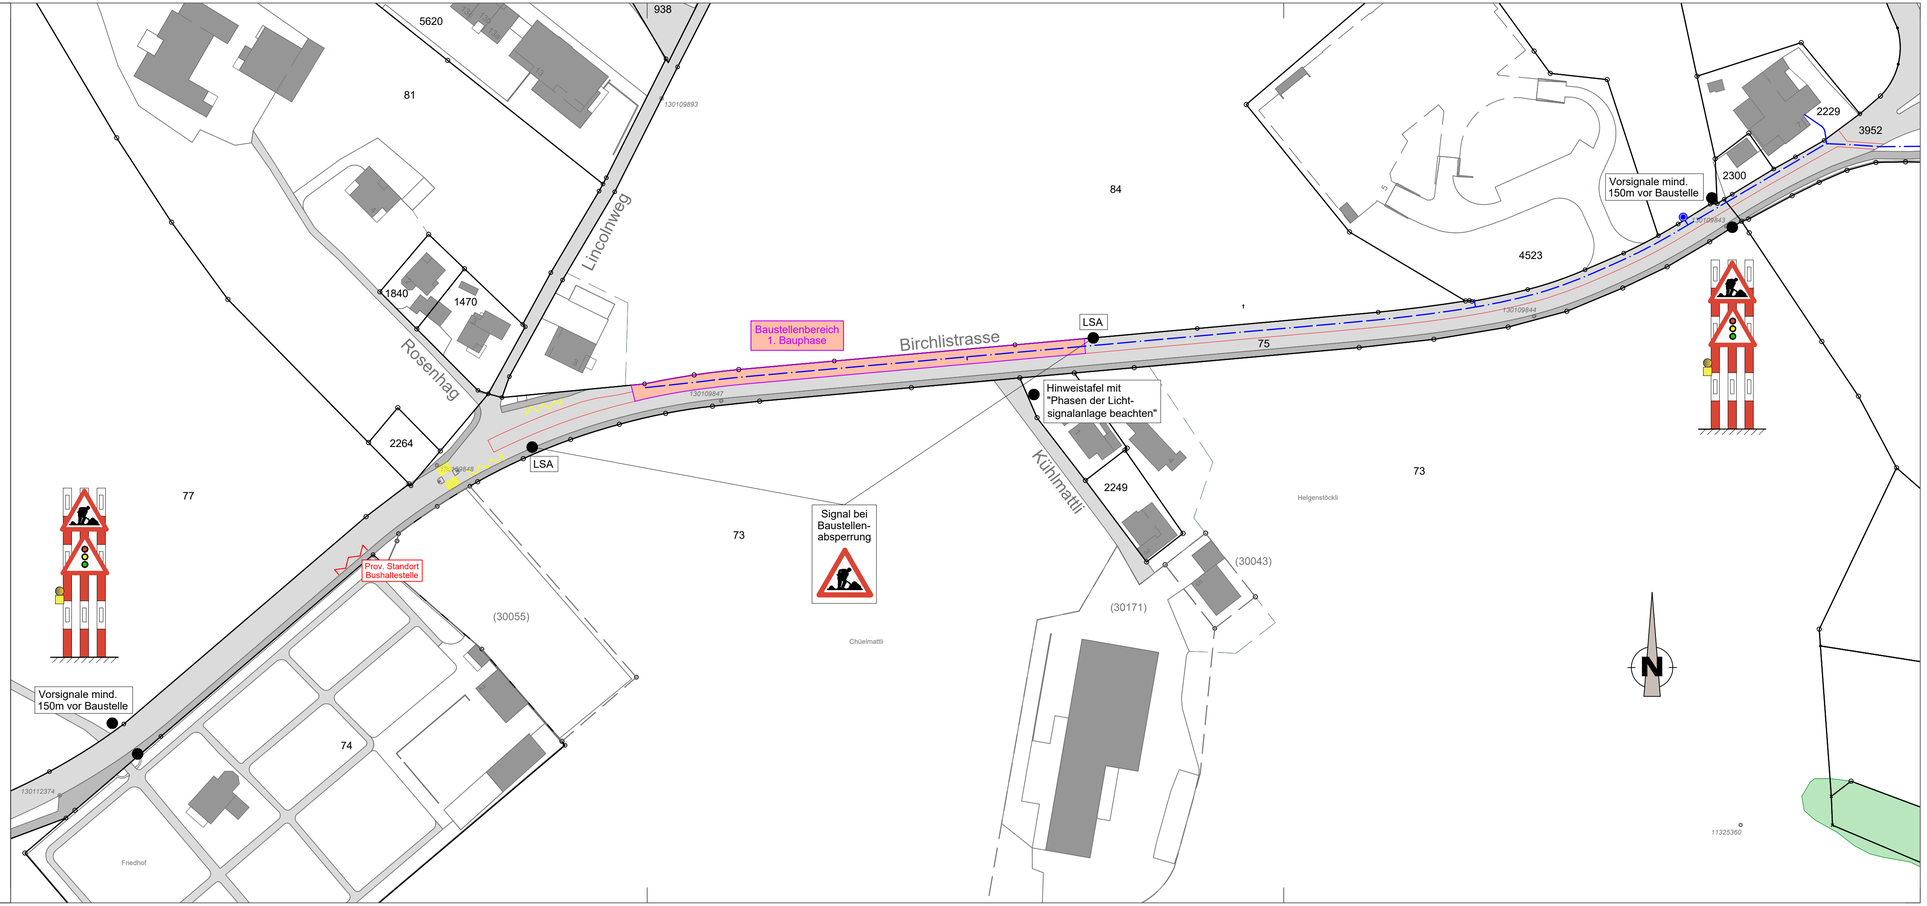
Plotdatum 11.04.2025